


Návrh kúpeľne




IFLEX

Obsah

1. Titulná strana
2. Obsah
3. Technický výkres
4. Kladačský plán
5. Pohľad A
6. Pohľad B
7. Pohľad C
8. Pohľad D
9. Pohľad E
10. Pohľad F
11. Rez A-A

	ARCHITEKTONICKÁ KANCELÁRIA	INVESTOR	ZMLUVA Č.		ARCHITEKT / PODPIS
		Jozef Ukážka	MOTÍV PROJEKTU	Vizualizácia kúpeľne	
			MIERKA	1:50	INVESTOR / PODPIS
			ČÍSLO STRANY	2	

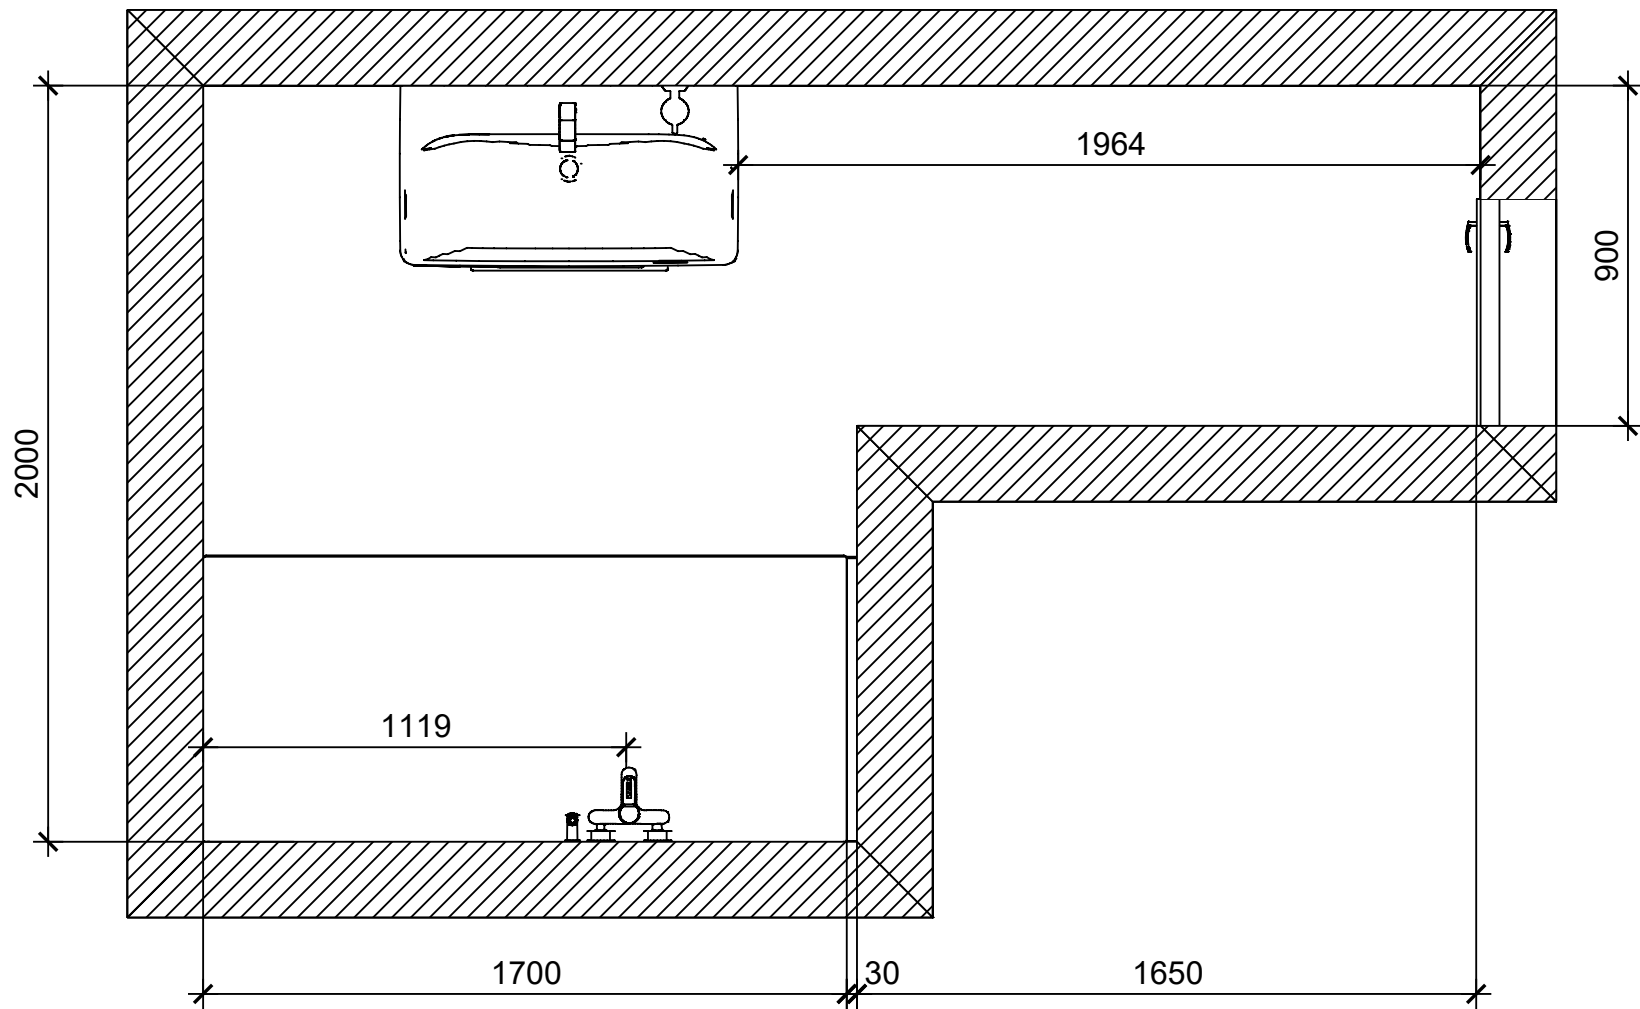

ARCHITEKTONICKÁ KANCELÁRIA

INVESTOR

ZMLUVA Č.

ARCHITEKT/ PODPIS

Jozef Ukážka

MOTÍV PROJEKTU

Vizualizácia kúpeľne



MIERKA


1:20

INVESTOR/ PODPIS

ČÍSLO STRANY

3

	Obklad EH 60x25
	Dlažba SG 15,5x62

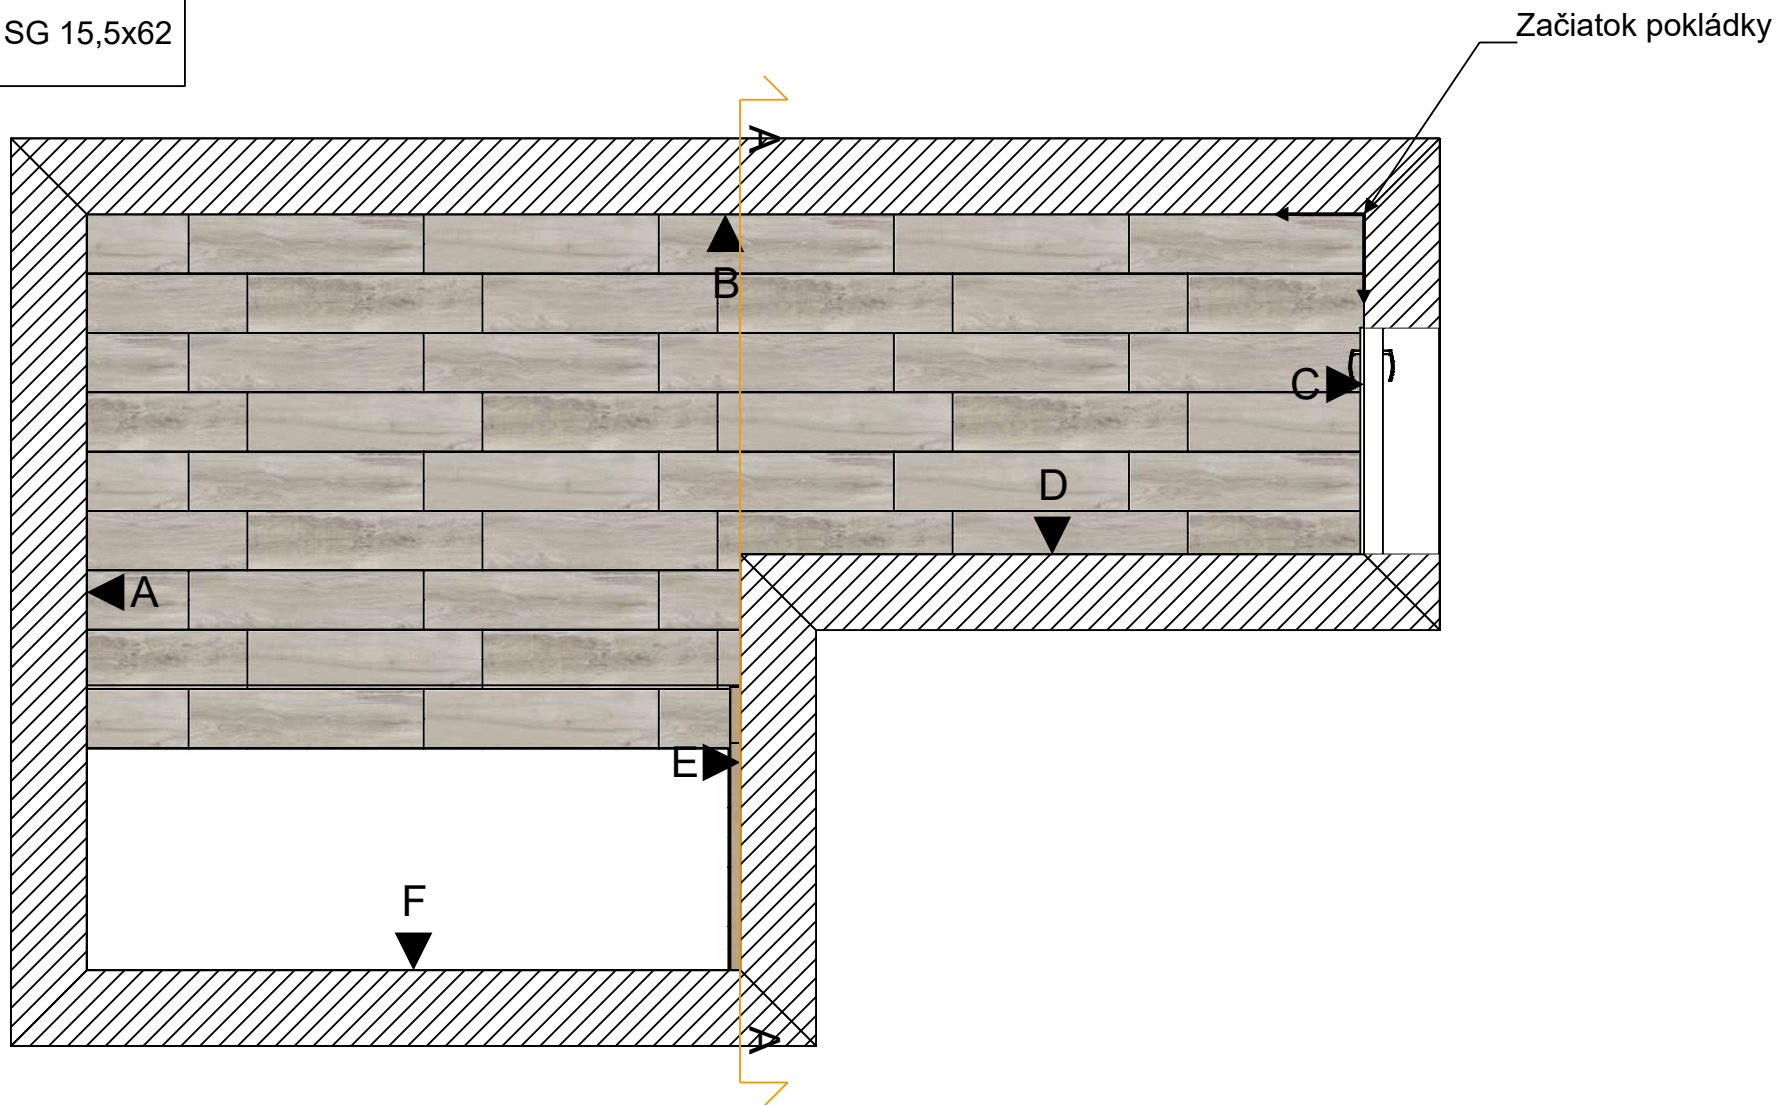

ARCHITEKTONICKÁ KANCELÁRIA

INVESTOR

ZMLUVA Č.

ARCHITEKT/ PODPIS

MOTÍV PROJEKTU

Vizualizácia kúpeľne

MIERKA

1:20




INVESTOR/ PODPIS

ČÍSLO STRANY

4

Jozef Ukážka

Pohl'ad A

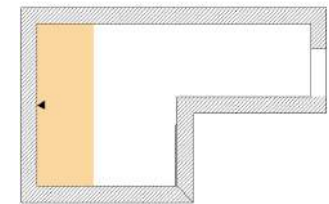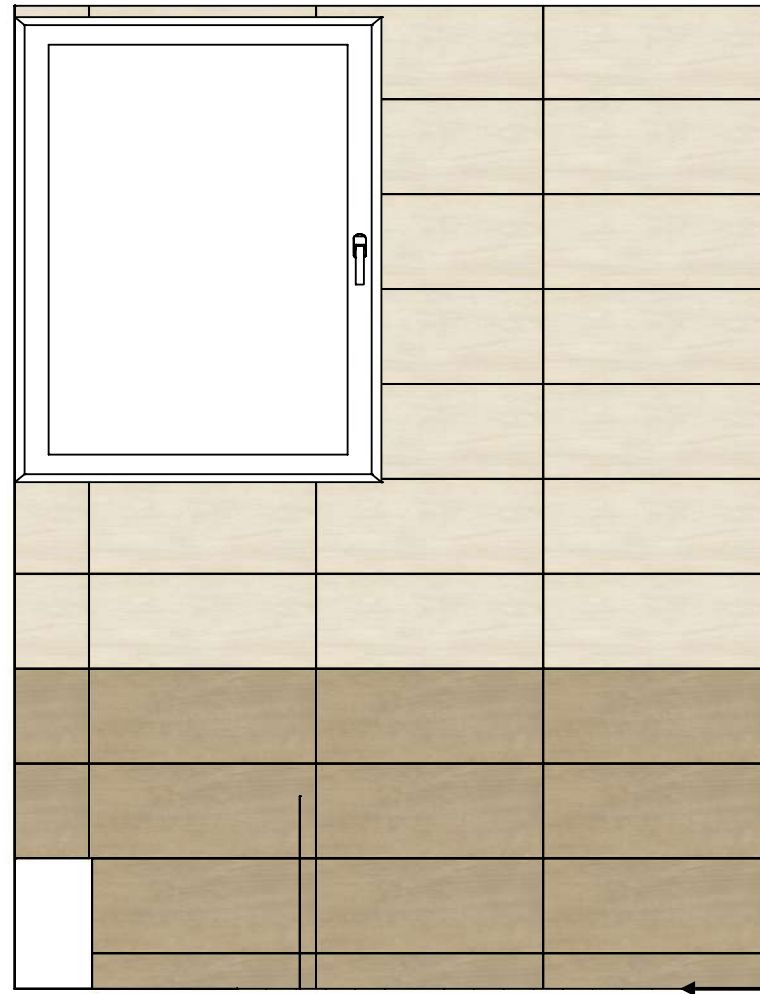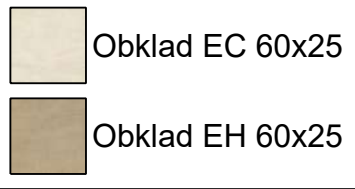

Začiatok pokládky



ARCHITEKTONICKÁ KANCELÁRIA

INVESTOR

ZMLUVA Č.

ARCHITEKT/ PODPIS

Jozef Ukážka

MOTÍV PROJEKTU

Vizualizácia kúpeľne

MIERKA


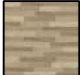

1:20


INVESTOR/ PODPIS

ČÍSLO STRANY

5

Pohľad B

-  Obklad EC 60x25
-  Dekor EH 60x25
-  Obklad EH 60x25

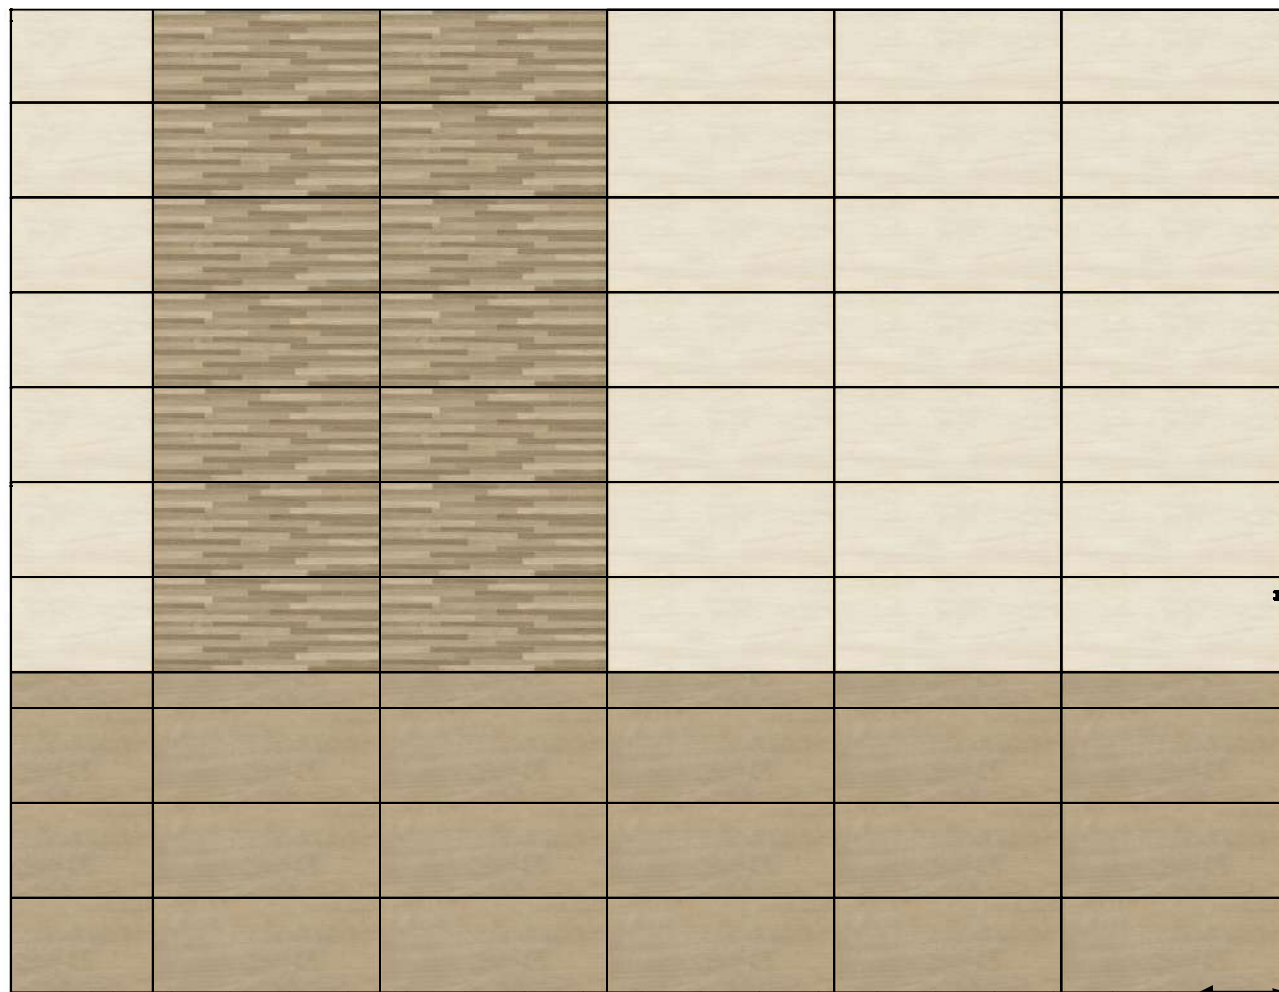

Začiatok pokládky



ARCHITEKTONICKÁ KANCELÁRIA

INVESTOR

ZMLUVA Č.

ARCHITEKT/ PODPIS

Jozef Ukážka

MOTÍV PROJEKTU

Vizualizácia kúpeľne

MIERKA



1:20

INVESTOR/ PODPIS

ČÍSLO STRANY

6

Pohl'ad C

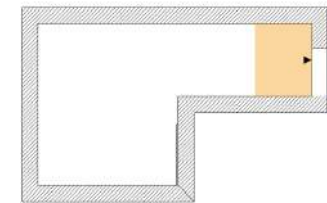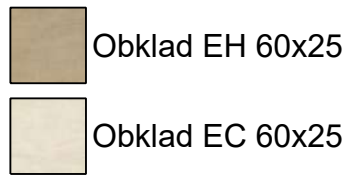

ARCHITEKTONICKÁ KANCELÁRIA

INVESTOR

ZMLUVA Č.

ARCHITEKT/ PODPIS

Jozef Ukážka

MOTÍV PROJEKTU

Vizualizácia kúpeľne

MIERKA

1:20

INVESTOR/ PODPIS

ČÍSLO STRANY

7



Pohl'ad D



Obklad EC 60x25



Obklad EH 60x25

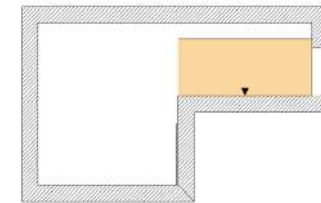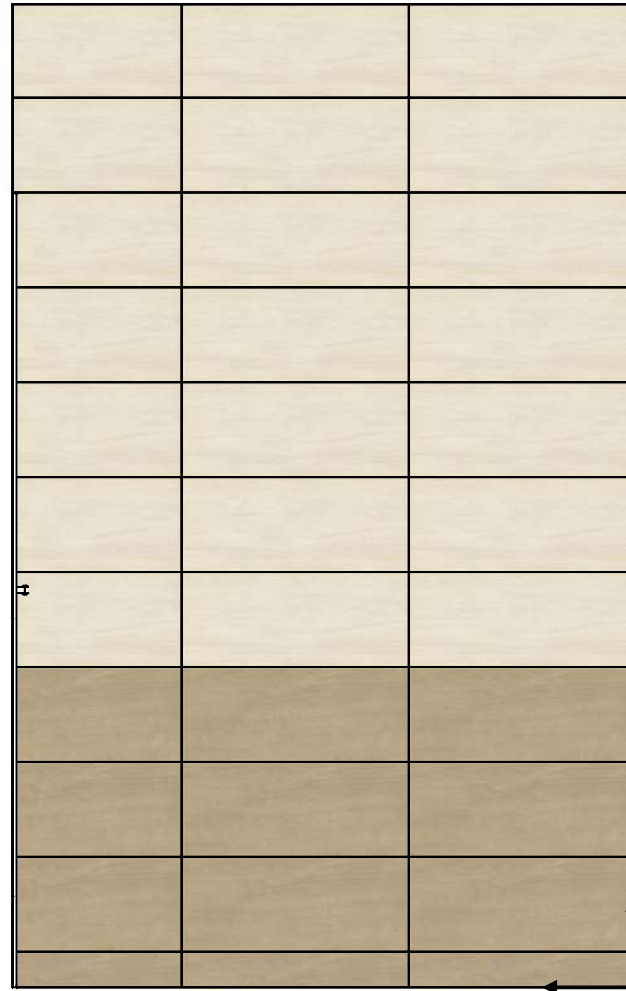

Začiatok pokládky



ARCHITEKTONICKÁ KANCELÁRIA

INVESTOR

ZMLUVA Č.

ARCHITEKT/ PODPIS

Jozef Ukážka

MOTÍV PROJEKTU

Vizualizácia kúpeľne

MIERKA



1:20

INVESTOR/ PODPIS

ČÍSLO STRANY

8

Pohl'ad E

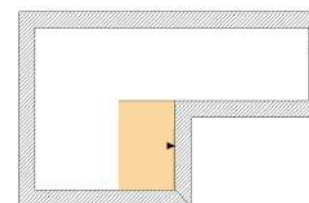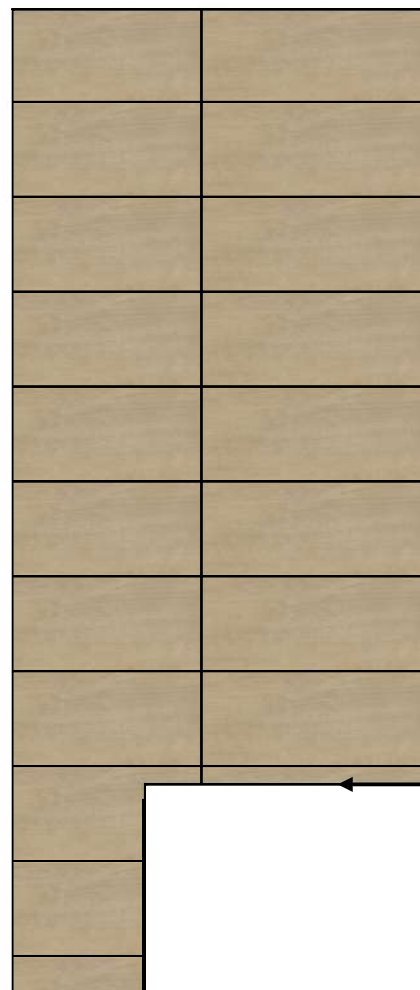

Začiatok pokládky



ARCHITEKTONICKÁ KANCELÁRIA

INVESTOR

ZMLUVA Č.

ARCHITEKT/ PODPIS

Jozef Ukážka

MOTÍV PROJEKTU

Vizualizácia kúpeľne

MIERKA



1:20

INVESTOR/ PODPIS

ČÍSLO STRANY

9

Pohľad F

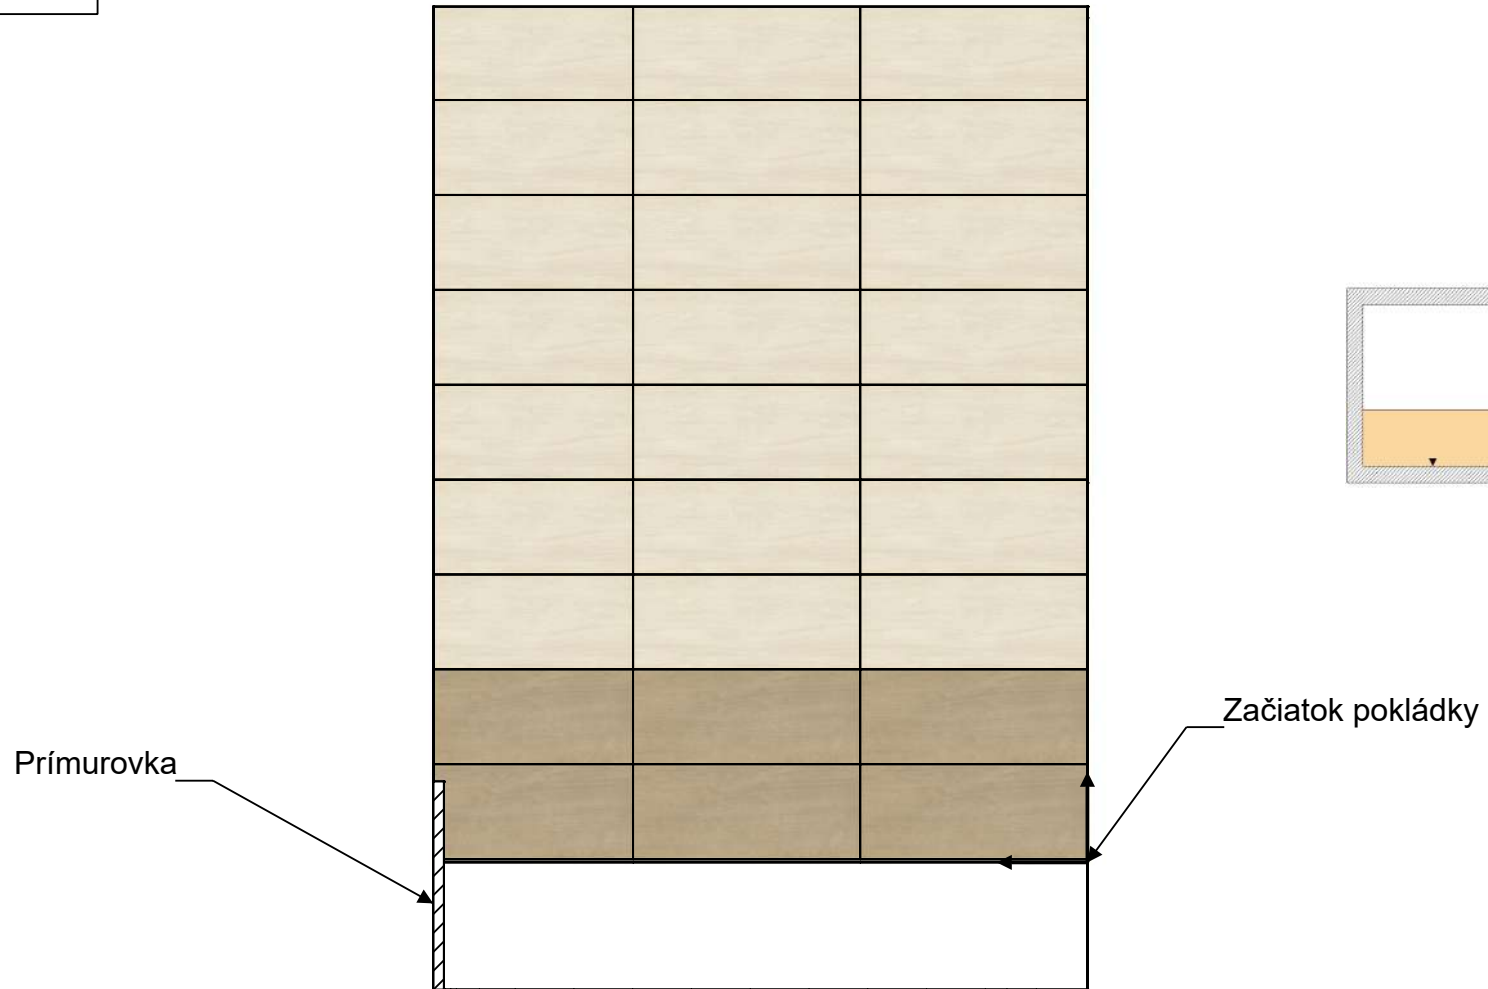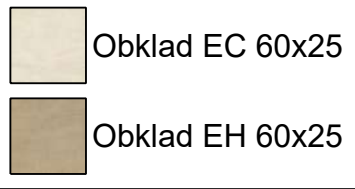

ARCHITEKTONICKÁ KANCELÁRIA

INVESTOR

ZMLUVA Č.

ARCHITEKT/ PODPIS

Jozef Ukážka

MOTÍV PROJEKTU

Vizualizácia kúpeľne

MIERKA



1:20

INVESTOR/ PODPIS

ČÍSLO STRANY

10

Rez A-A

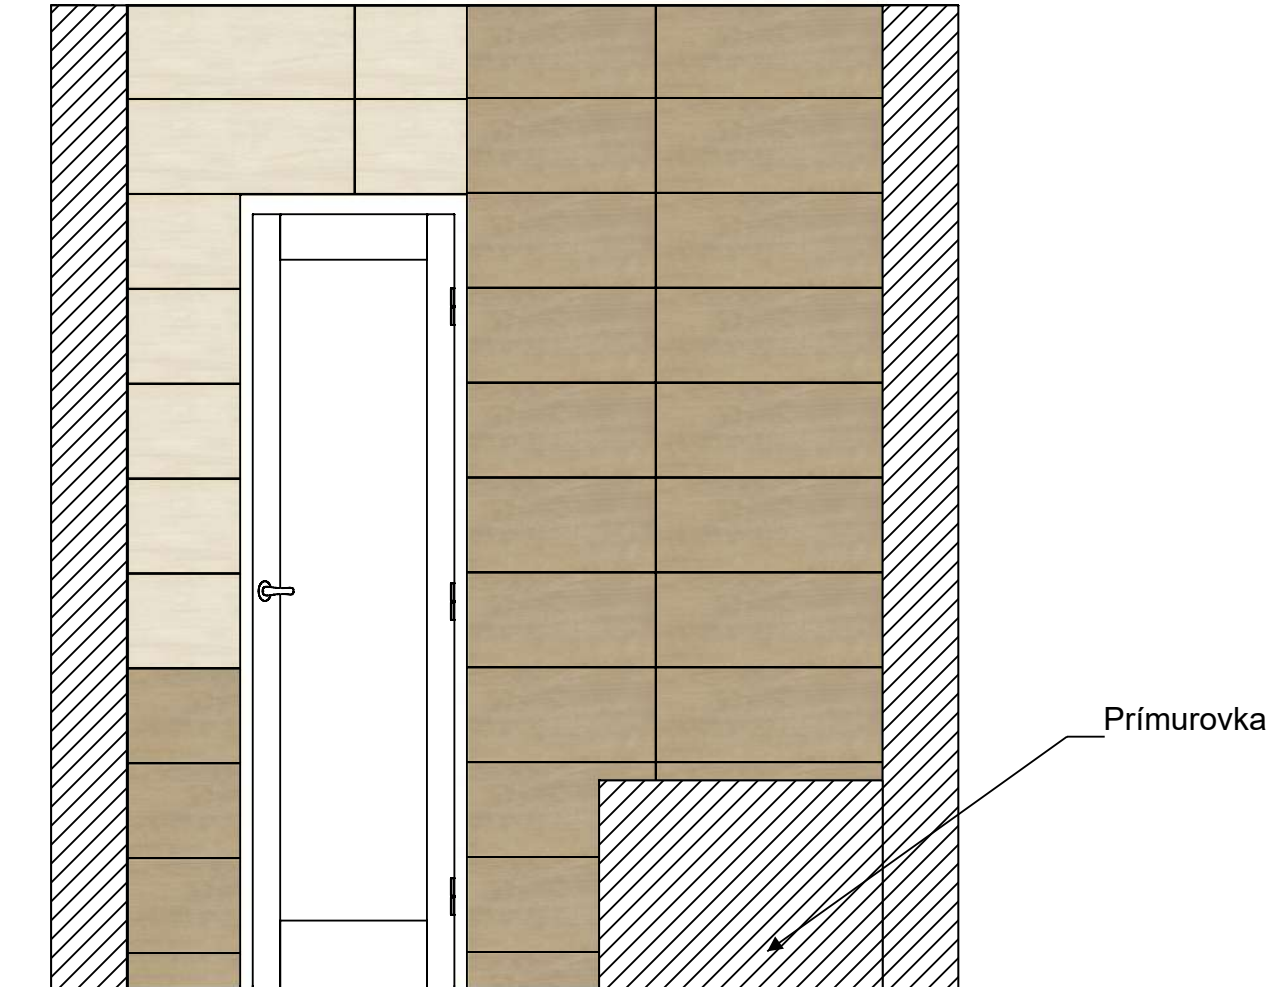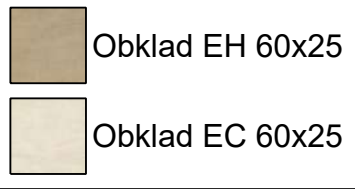

ARCHITEKTONICKÁ KANCELÁRIA

INVESTOR

ZMLUVA Č.

ARCHITEKT/ PODPIS

Jozef Ukážka

MOTÍV PROJEKTU

Vizualizácia kúpeľne

MIERKA

1:20

INVESTOR/ PODPIS

ČÍSLO STRANY

11